

Maddison Charlotte
615 Route du Verney
Orbassy
73700 Bourg st Maurice

COMMUNE DE BOURG ST MAURICE LES ARCS

Courrier N° PA 1903/2023

ARRIVE
LE : 14 JUIN 2023

Traitement S. Urba
Pour info
Pour info

Monsieur Le Maire
Mairie de Bourg st Maurice
1 Place Marcel Gaimard
73700 Bourg st Maurice

Bourg st Maurice le 11/06/2023

** Annule et remplace lettre précédente du 27/12/2020 **

Objet: Plan Local d'Urbanisme - Parcelles section AV n° 125/431 - Orbassy

Monsieur le Maire,

Je vous adresse par la présente, ma demande de modification de zonage concernant les parcelles cadastrées sections AV n° 125/431.

La maison, notre résidence principale, comprend une partie "grange", alors qu'elle n'a aucune vocation agricole. Pour cette raison, nous demandons respectueusement que les parcelles soient reclassées dans un zonage qui permet le changement de destination. Ce dernier nous accorderait la possibilité d'aménager la partie grange en habitable et d'aménager une partie du terrain pour permettre le parking en bordure du voirie.

Nous vous prions de trouver en pièce jointe quelques photos du structure existant, ainsi que les plans de la maison pour montrer comment la grange est intégrée dans le bâtiment existant.

Je me tiens à votre disposition pour vous fournir toutes précisions nécessaires.

Veuillez agréer, Monsieur le Maire, l'expression de ma considération respectueuse.

Mme Maddison Charlotte



PJ:

- Extrait de plan cadastral
- Plans de la maison
- Photos du structure existante
- Plan de parking proposé

Département :
SAVOIE
Commune :
BOURG-SAINT-AURICE

DIRECTION GÉNÉRALE DES FINANCES PUBLIQUES

PLAN DE SITUATION

Le plan visualisé sur cet extrait est géré
par le centre des impôts foncier suivant :
SDIF de la SAVOIE
51 rue de la République Barberaz 73018
73018 Chambéry CEDEX
tél. 04.79.96.43.21 -fax
sdif.savoie@dgfip.finances.gouv.fr

Section : AV
Feuille : 000 AV 01


Échelle d'origine : 1/1000
Échelle d'édition : 1/500

Date d'édition : 11/06/2023
(fuseau horaire de Paris)

Coordonnées en projection : RGF93CC45
©2022 Direction Générale des Finances
Publiques

Cet extrait de plan vous est délivré par :

cadastre.gouv.fr

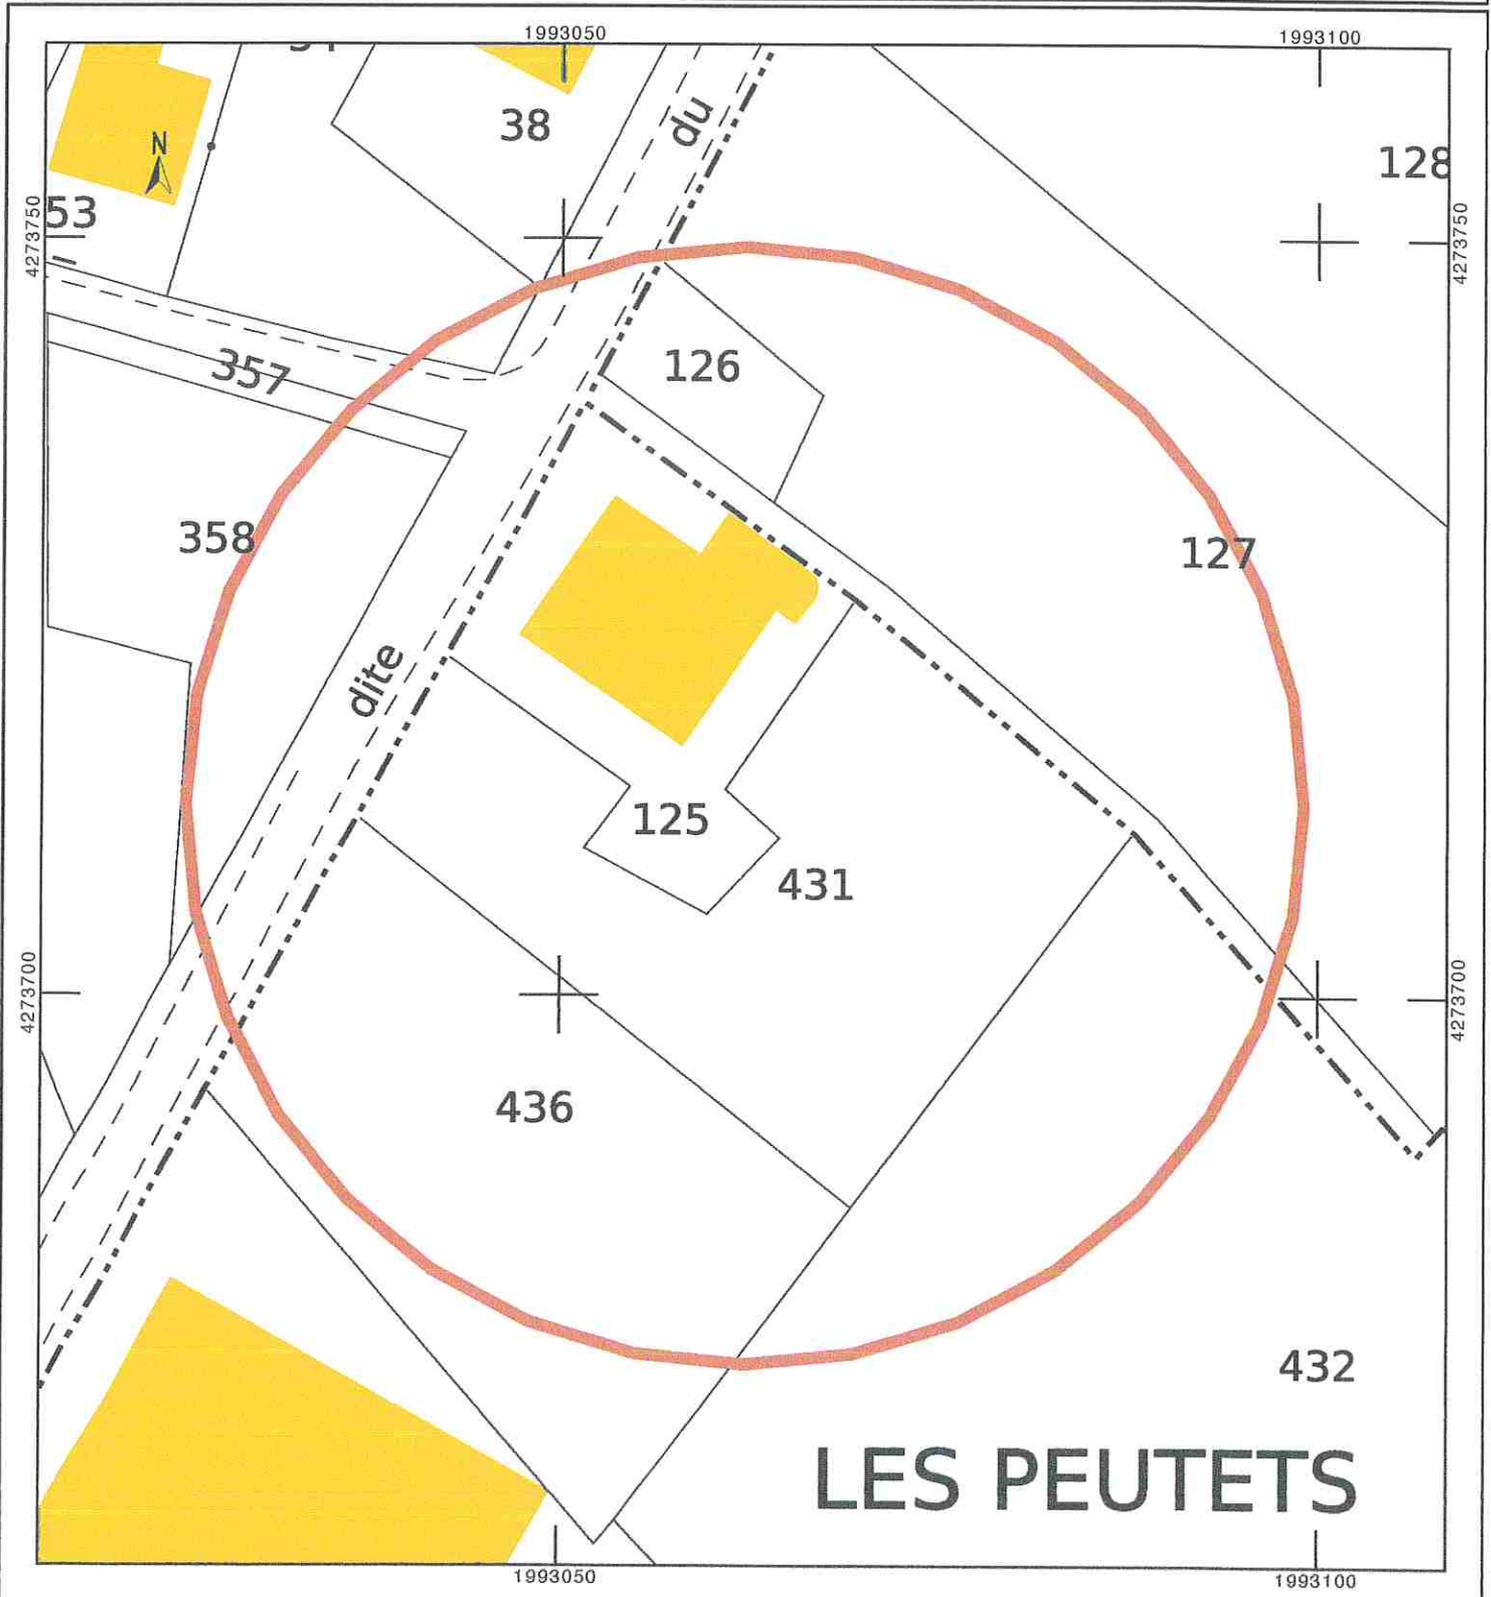

DIRECTION GÉNÉRALE DES
FINANCES PUBLIQUES

EXTRAIT DU PLAN CADASTRAL

Département :
SAVOIE

Commune :
BOURG-SAINT-MAURICE

Section : AV
Feuille : 000 AV 01

Échelle d'origine : 1/1000
Échelle d'édition : 1/1250


Date d'édition : 11/06/2023
(fuseau horaire de Paris)


Coordonnées en projection : RGF93CC45

Le plan visualisé sur cet extrait est géré par le centre
des impôts foncier suivant :
SDIF de la SAVOIE
51 rue de la République Barberaz 73018
73018 Chambéry CEDEX
tél. 04.79.96.43.21 -fax
sdif.savoie@dgif.finances.gouv.fr


Cet extrait de plan vous est délivré par :



cadastre.gouv.fr
©2022 Direction Générale des Finances Publiques

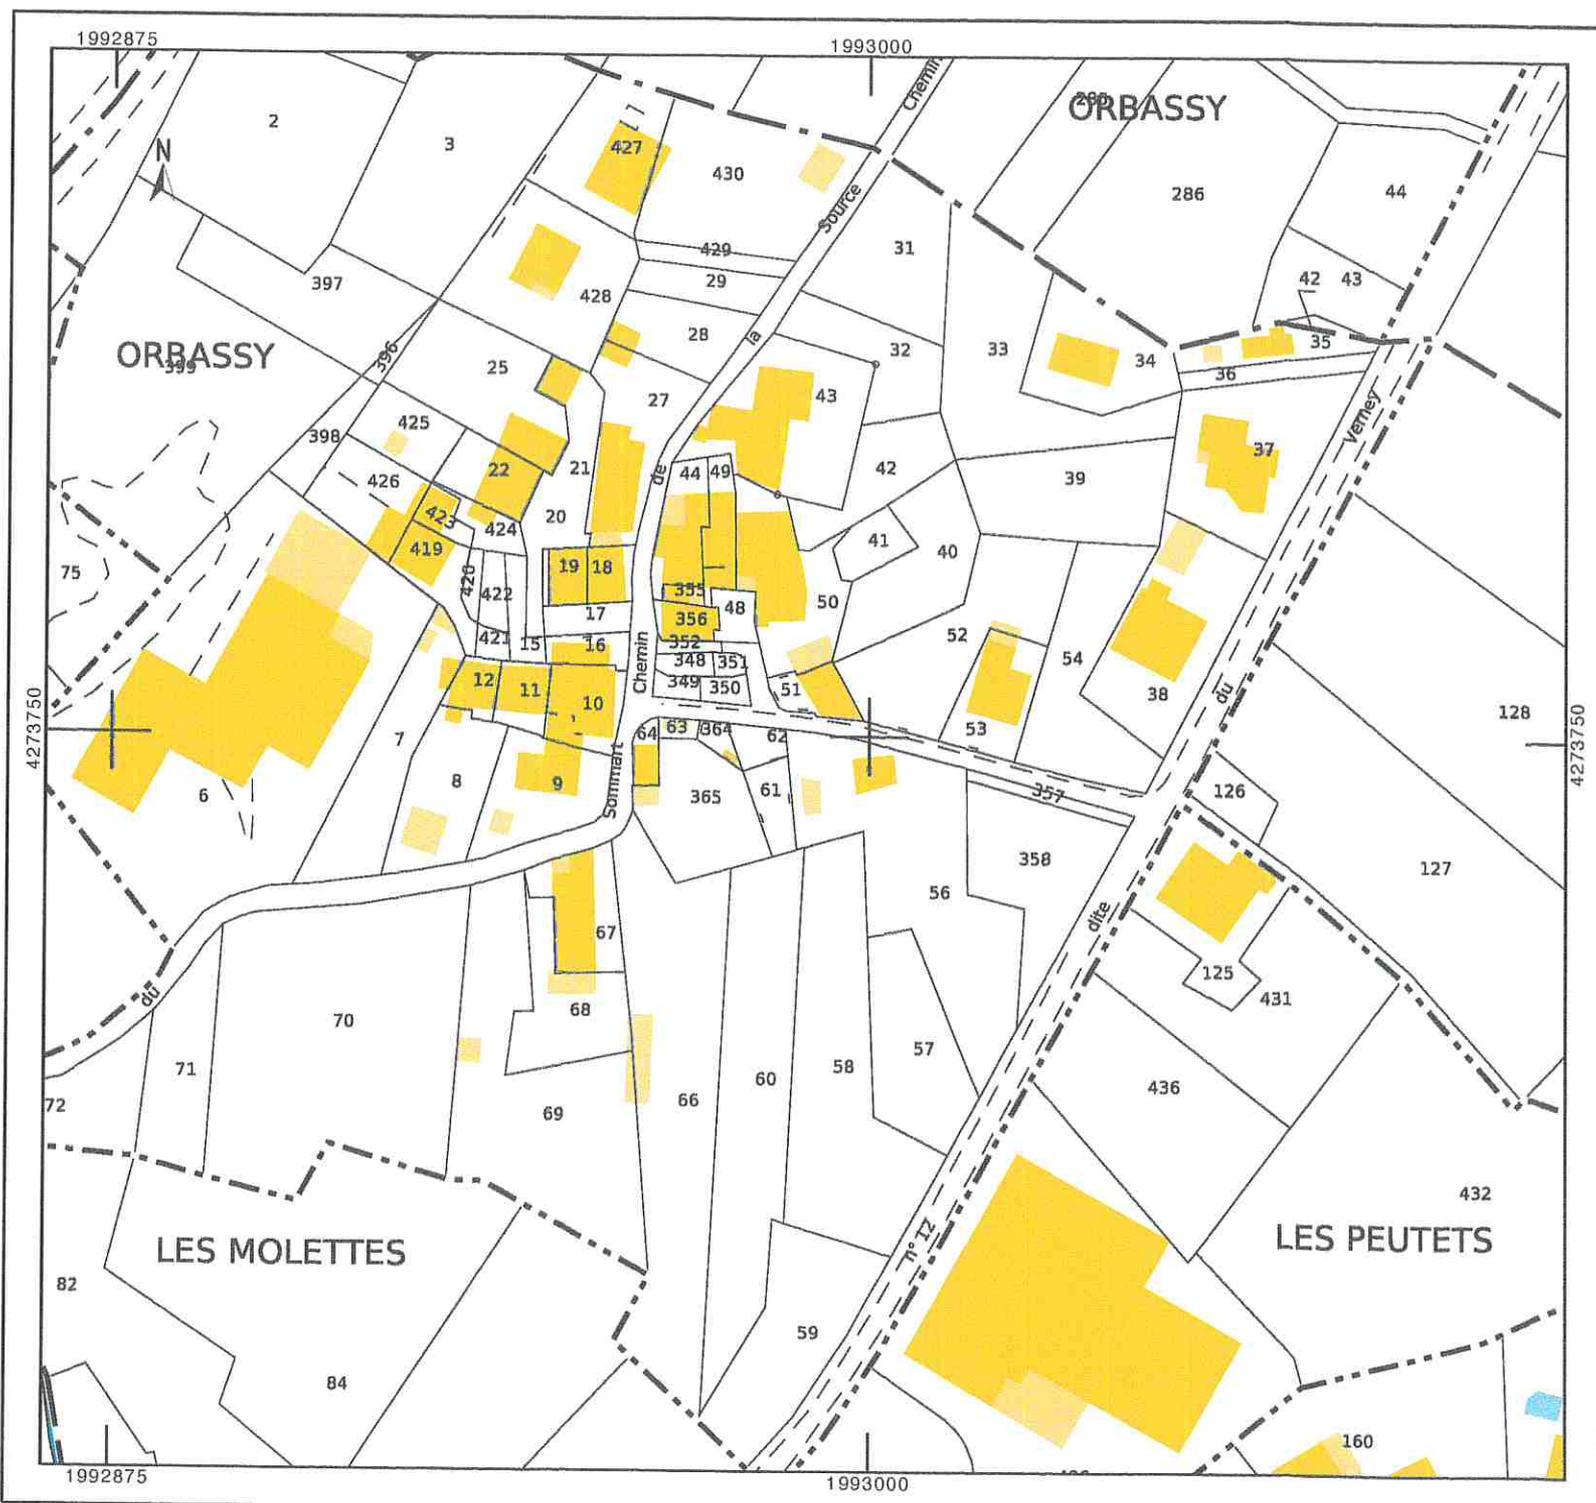


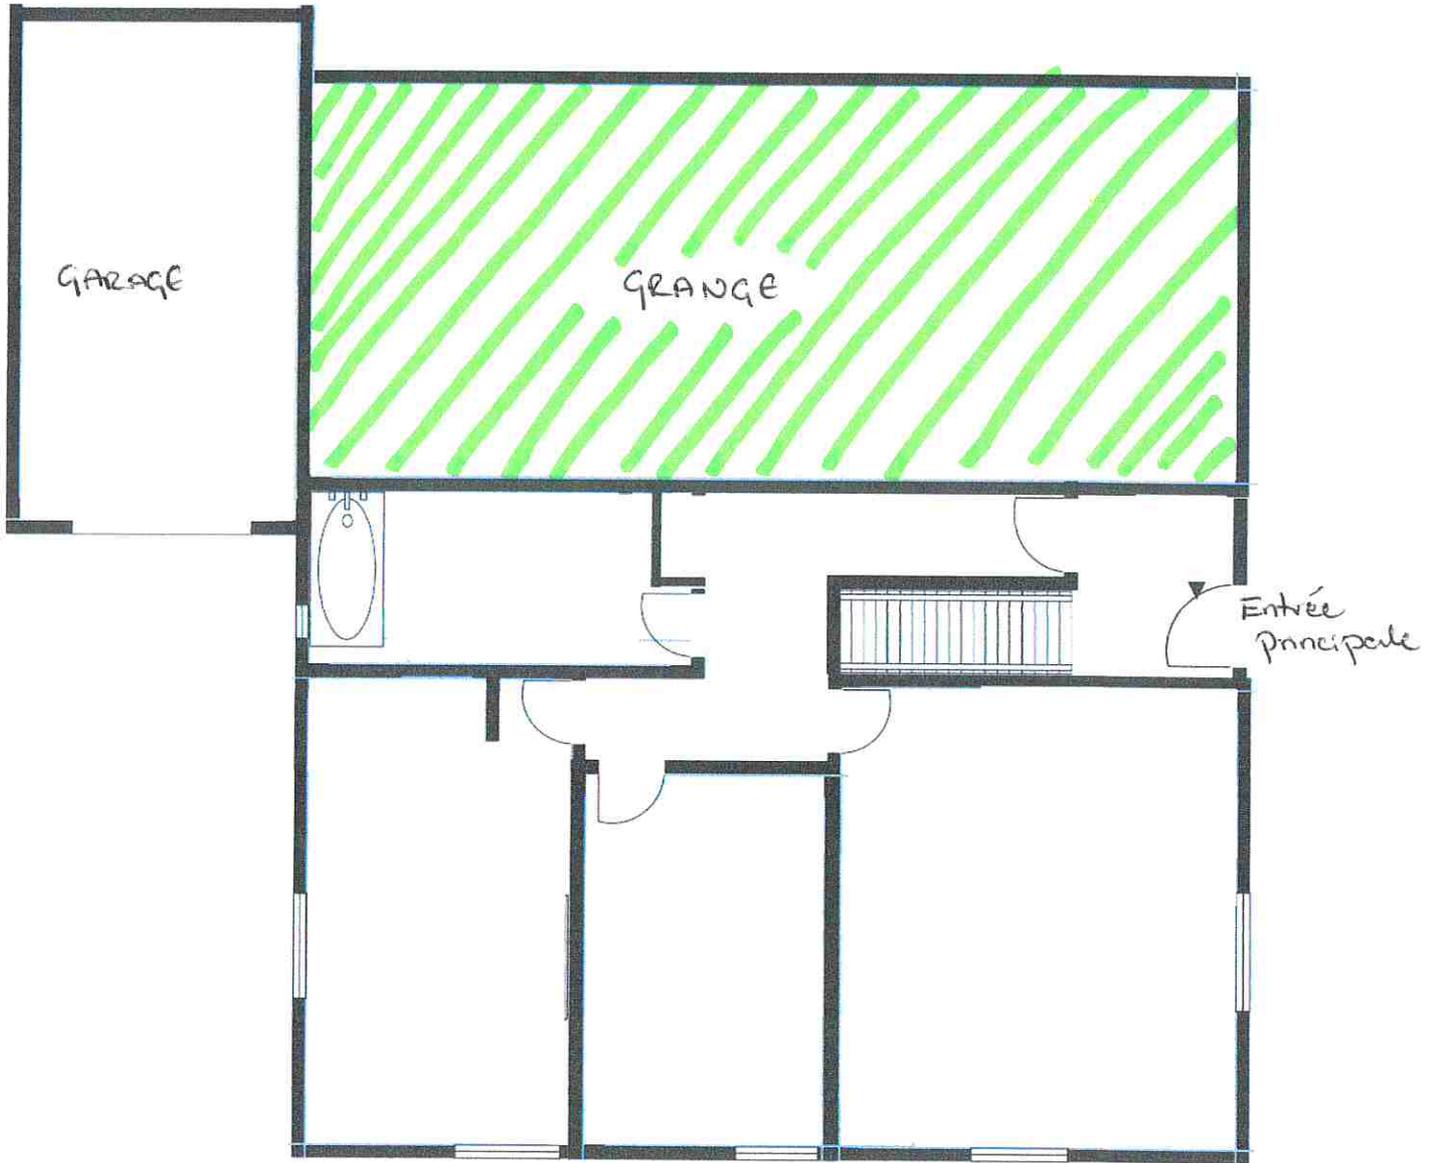

Orbassy 1er étage

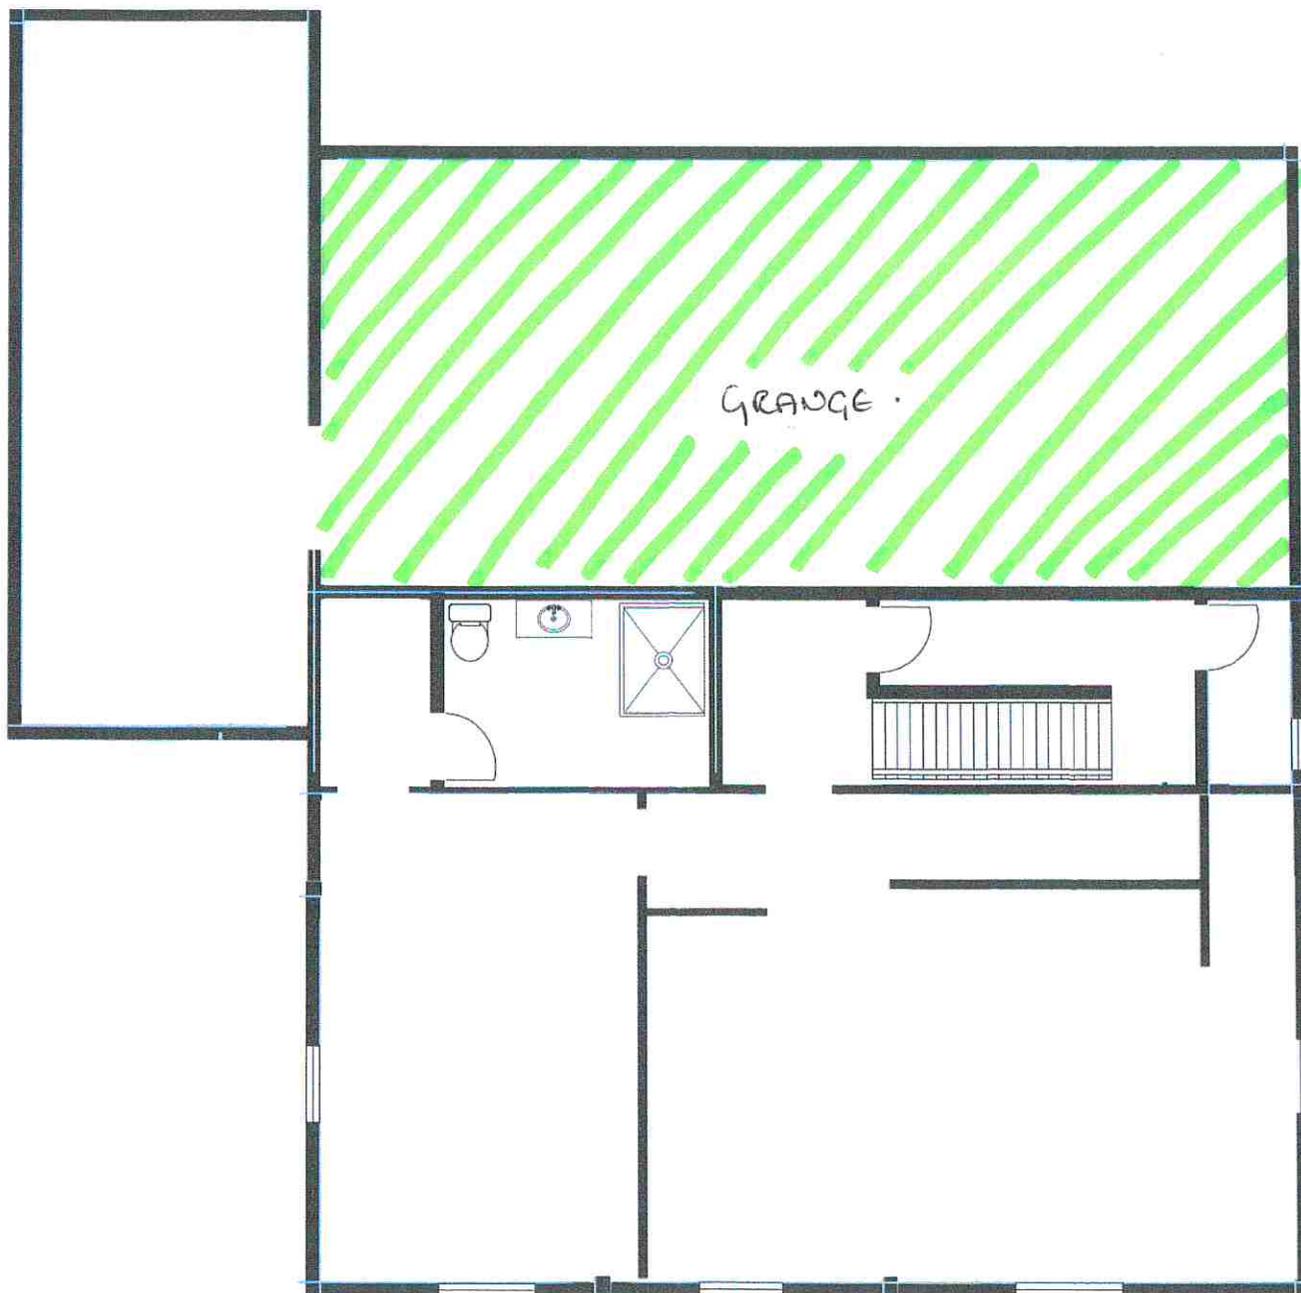

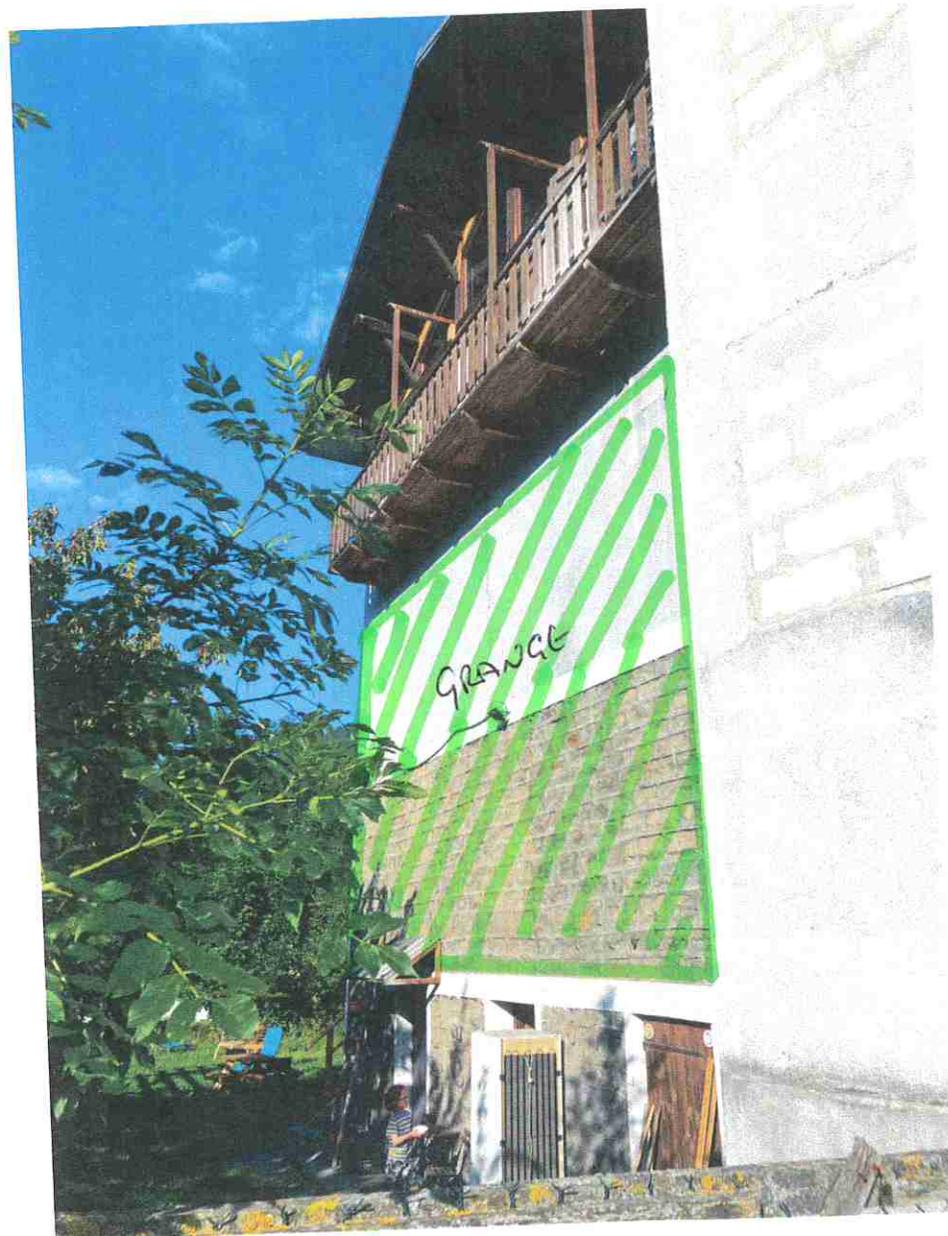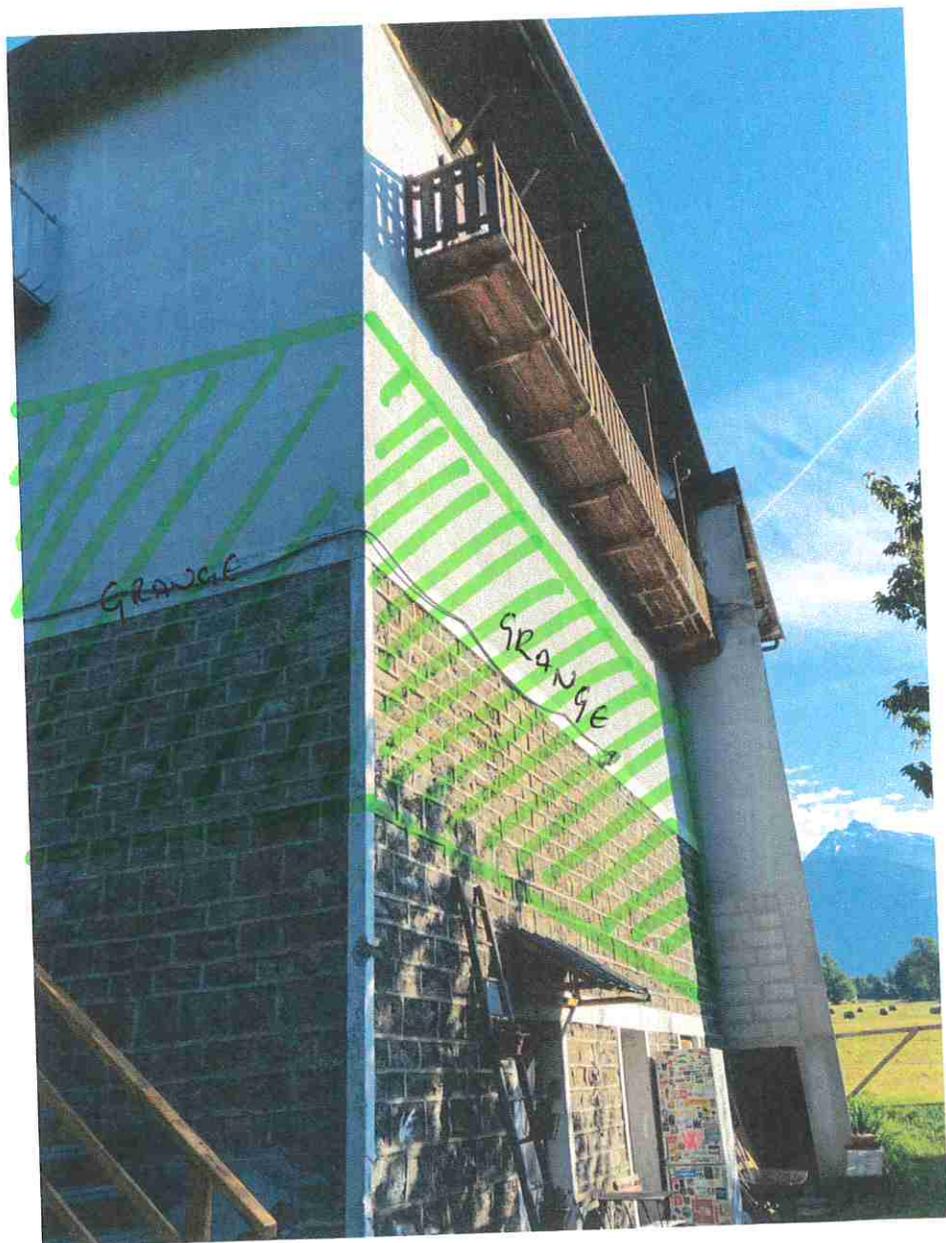

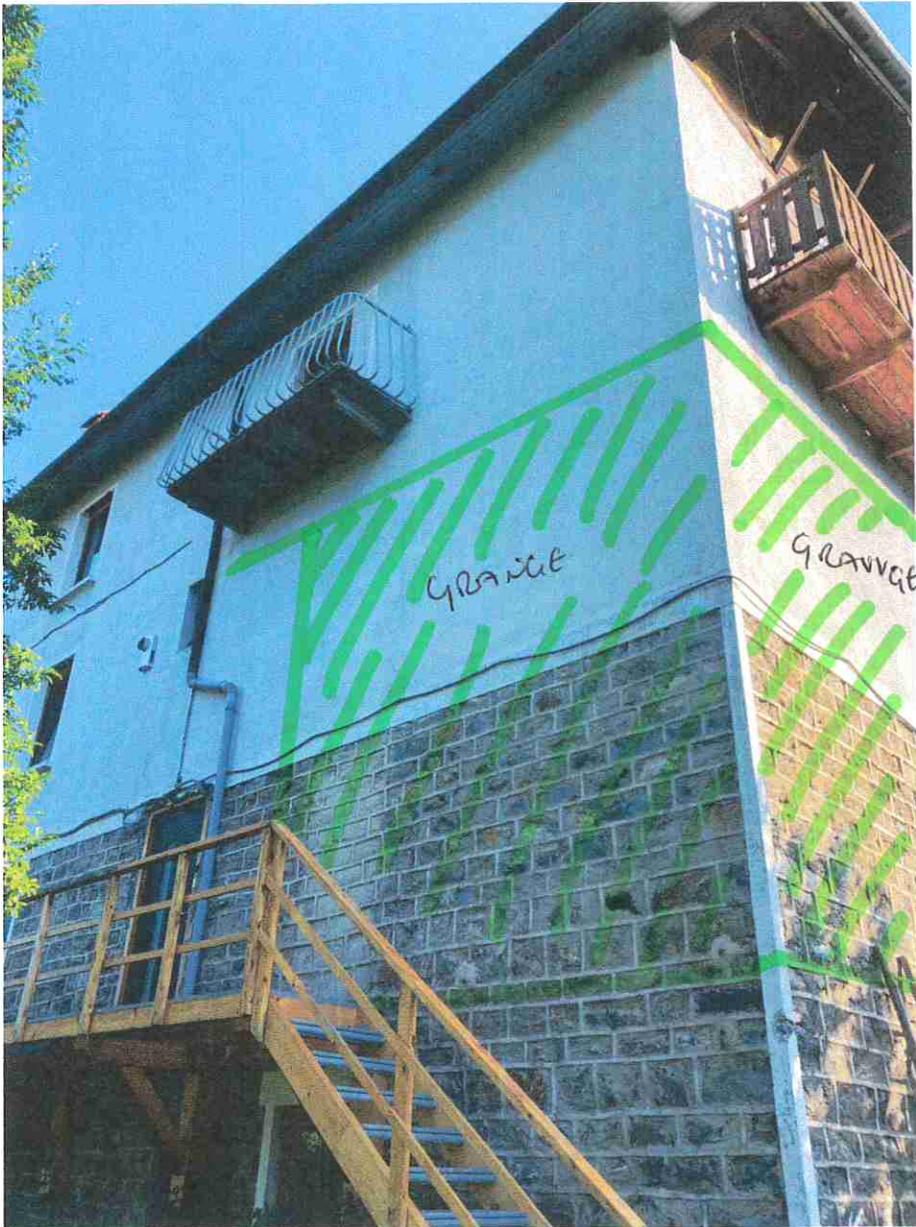

Département :
SAVOIE

Commune :
BOURG-SAINT-AURICE

Section : AV
Feuille : 000 AV 01

Échelle d'origine : 1/1000
Échelle d'édition : 1/500

Date d'édition : 11/06/2023
(fuseau horaire de Paris)

Coordonnées en projection : RGF93CC45
©2022 Direction Générale des Finances
Publiques

DIRECTION GÉNÉRALE DES FINANCES PUBLIQUES

EXTRAIT DU PLAN CADASTRAL


Le plan visualisé sur cet extrait est géré
par le centre des impôts foncier suivant :
SDIF de la SAVOIE
51 rue de la République Barberaz 73018
73018 Chambéry CEDEX
tél. 04.79.96.43.21 -fax
sdif.savoie@dgif.finances.gouv.fr

Cet extrait de plan vous est délivré par :

cadastre.gouv.fr



*Parking proposé avec
possibilité d'aménagement
du terrain*

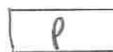

= Places existantes.

