

Madame VESSAIRE fielle
Résidence "QUAI DE WARENS"
520, Rue Antoine PISSARD -
74700 SALLANCHES

COMMUNE DE BOURG ST MAURICE LES ARCS

Courrier N° 96314

ARRIVE LE : 18 NOV. 2020

Traitement *Wla*

Pour information (élus)

Pour information (services)

Monsieur DESRUES Guillaume
Mairie de BOURG ST MAURICE.

Sallanches le 15 novembre 2020

SP ET : Plan local d'urbanisme
Parcelles "LA GRANGE DU CHATELARD"

Monsieur,

Porteurs d'un projet immobilier, nous souhaiterions construire sur le terrain dit "LA GRANGE DU CHATELARD".


Il s'agit d'un terrain agricole, d'où ma présente demande pour transformer ce statut en terrain constructible.

(Parcelles 2225-2227-1524-1565) - ci-joint le plan cadastral.

Nous faisons, avec mon frère et ma sœur, cette demande depuis de nombreuses années et malgré toutes les constructions qui ont été érigées dans le proche voisinage, notre requête reste vaine. Nous aurions compris cette mise à l'écart.

En vous remerciant pour l'intérêt que vous porterez à notre courrier, je vous prie d'agréer, Monsieur, mes respectueuses salutations -

H. Mauciel

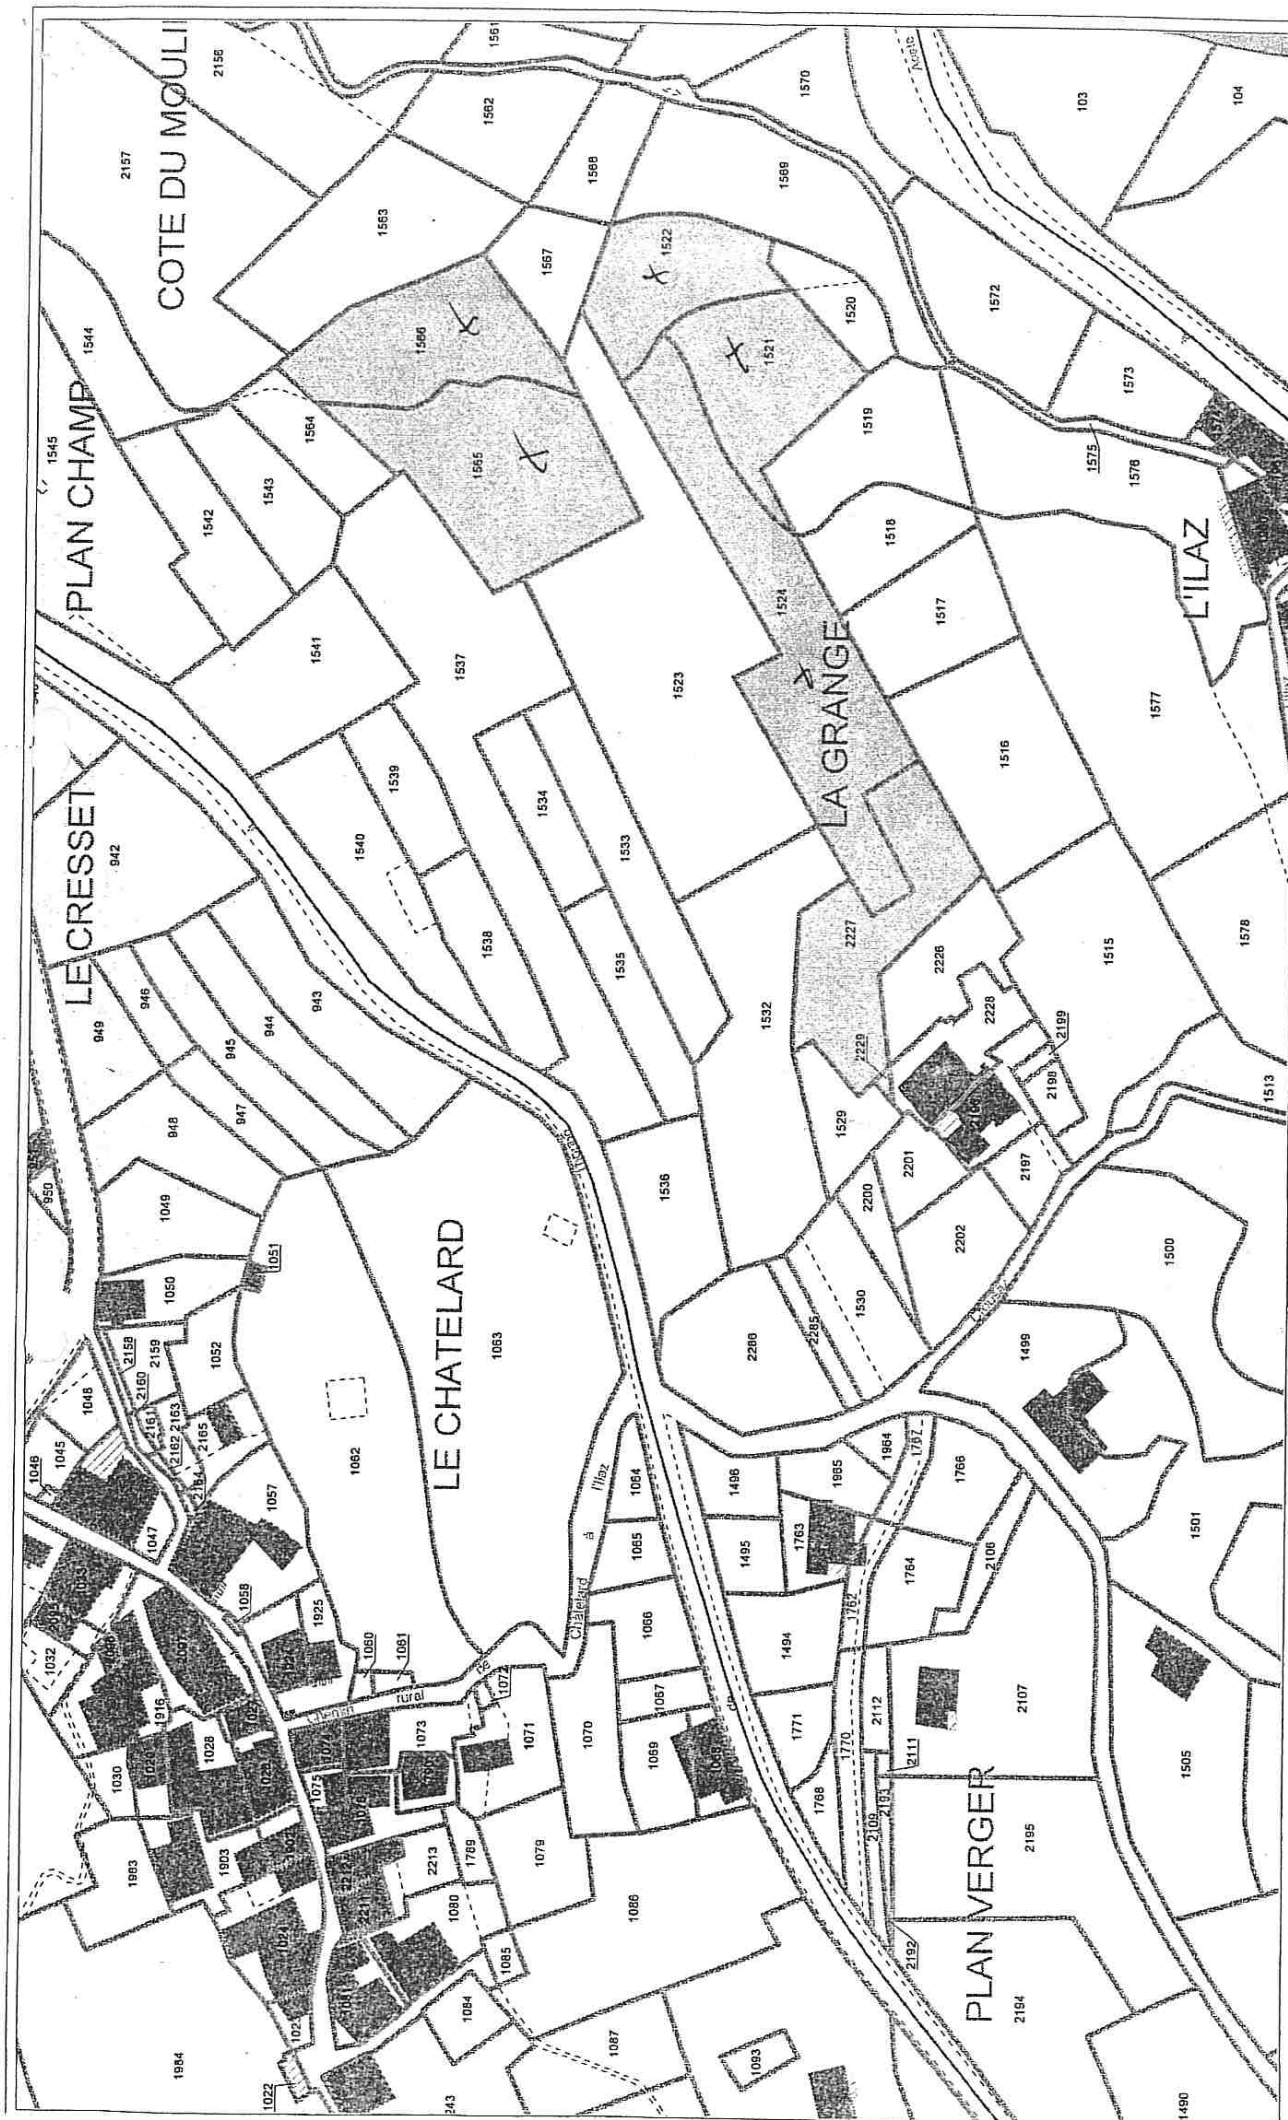

Echelle: 1:1500

Extrait de plan