Christiane GARCON

De: robert vadala <robertvadala@hotmail.com>
Envoyé: jeudi 25 novembre 2021 09:31
À: Christiane GARCON
Cc: Mairie Bourg Saint Maurice - Les Arcs
Objet: Re: Plans - Parcelle cadastreé OH 291
Pièces jointes: la roche.pdf

bonjour,

en prevision d'une eventuelle revision du PLU,et etant proprietaire d'une petite maison(grange,forge) situee en bordure du hameau de la roche,sous les echines(parcelle:OH 291)
Je souhaiterais si possible que cette parcelle actuellement en zone A,soit pastillee en zone UHA,afin de pouvoir demander un changement d'affectation,
j'attire votre attention sur le fait que la maison est deja entierement viabilisee,coffret EDF,eau potable et le reseau d'eaux usees passe a cote du chalet.
merci de votre consideration
cordialement

Robert vadala
63 route de vulmix
73700 bourg st maurice
tel:0666965607


Sent from Outlook

From: Christiane GARCON <C.GARCON@bourgsaintmaurice.fr>
Sent: November 24, 2021 2:23 PM
To: robertvadala@hotmail.com <robertvadala@hotmail.com>
Subject: Plans - Parcelle cadastreé OH 291

Monsieur,

Pour faire suite à notre entretien téléphonique, je vous prie de trouver en pièce jointe, les documents cités en objet.


28
288
2498
2532
2530
2531
291
1923
283
282

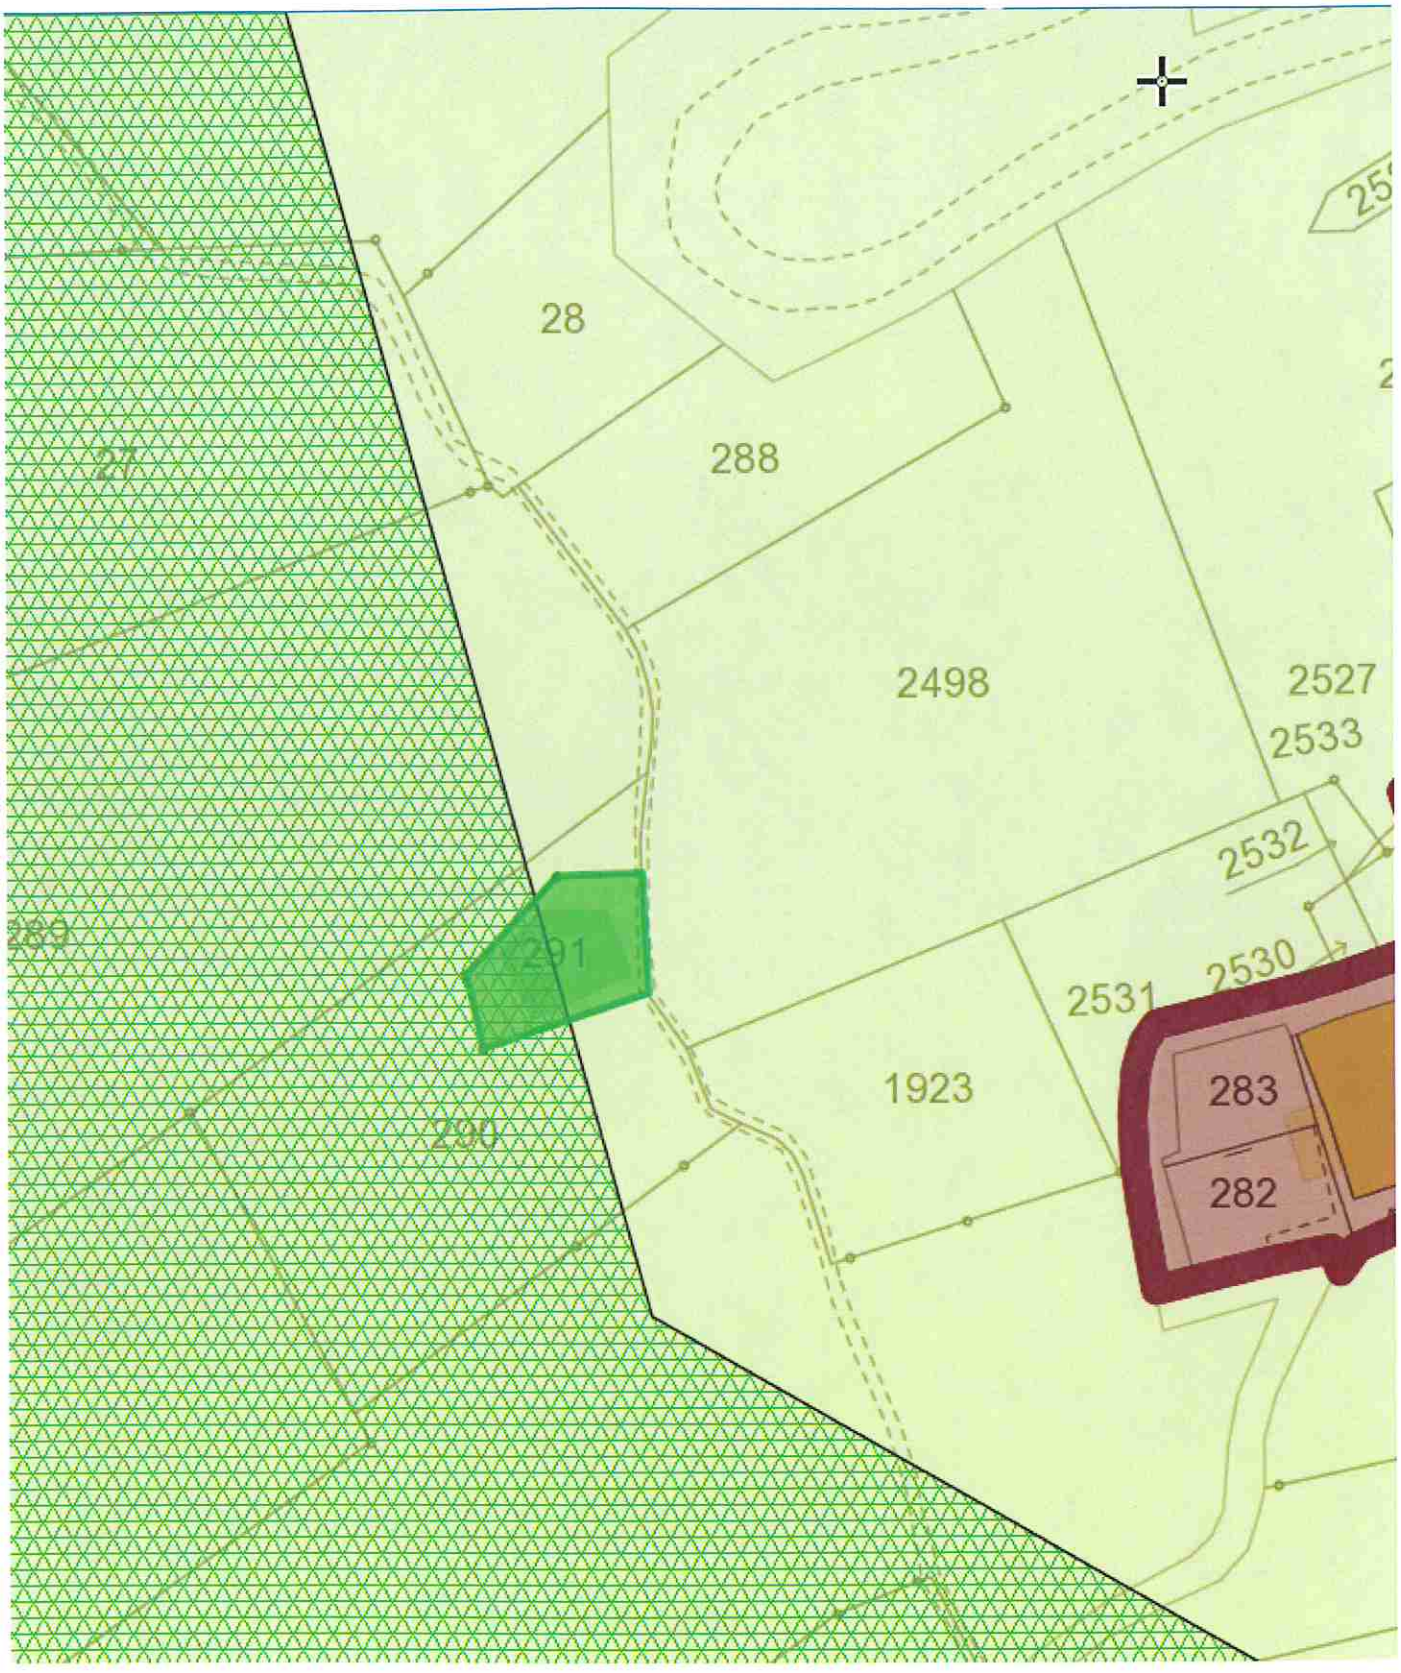

Cordialement,

Christiane GARÇON
Service Urbanisme
Ville de Bourg Saint Maurice - Les Arcs

Département :
SAVOIE

Commune :
BOURG-SAINT-MAURICE

Section : H
Feuille : 000 H 01

Échelle d'origine : 1/1000
Échelle d'édition : 1/1000

Date d'édition : 24/11/2021
(fuseau horaire de Paris)

Coordonnées en projection : RGF93CC45
©2017 Ministère de l'Action et des Comptes publics

DIRECTION GÉNÉRALE DES FINANCES PUBLIQUES

EXTRAIT DU PLAN CADASTRAL

Le plan visualisé sur cet extrait est géré par le centre des impôts foncier suivant :
CDIF de Moutiers
47, rue de Gascogne 73601
73601 MOUTIERS CEDEX
tél. 04.79.22.85.30 -fax
cdif.moutiers@dgfip.finances.gouv.fr

Cet extrait de plan vous est délivré par :

cadastre.gouv.fr

