

M^{me} GARNIER. Nicole
"née FACEMAZ"
HLM. le Sagittaire
767, rue de PINON
Bourg ST Maurice 73700

RECU LE

22 JAN. 2024

Bourg ST Maurice
le 16/01/2024

Commune de Bourg ST Maurice
"pour l'étude du PLU"


- Lors du précédent, Plan d'occupation des sols
une zone classé I AUD était située sous
la route communale reliant Vulmix au poiset.
Elle comprenait les parcelles cadastrales
F 1172. 1173. 1176. 1177. 1178. 1181. 1182
Lors de l'établissement du PLU approuvé en
2014 elle a été déclassée.
Cette zone est située dans le prolongement et au
dessus de bâtiments construits. Par ailleurs
elle comporte le réseau des eaux usées,
l'eau potable et électricité, elle forme
un ensemble continu avec le village de
Vulmix.

Aussi je demande que cette zone I AUD, soit
de nouveau classée au I AUD en UD

En espérant de ma demande sera examinée
avec toute l'attention qu'elle requiert

Je vous prie d'agréer Monsieur l'expression
de mes sentiments les meilleurs

M^{me} GARNIER

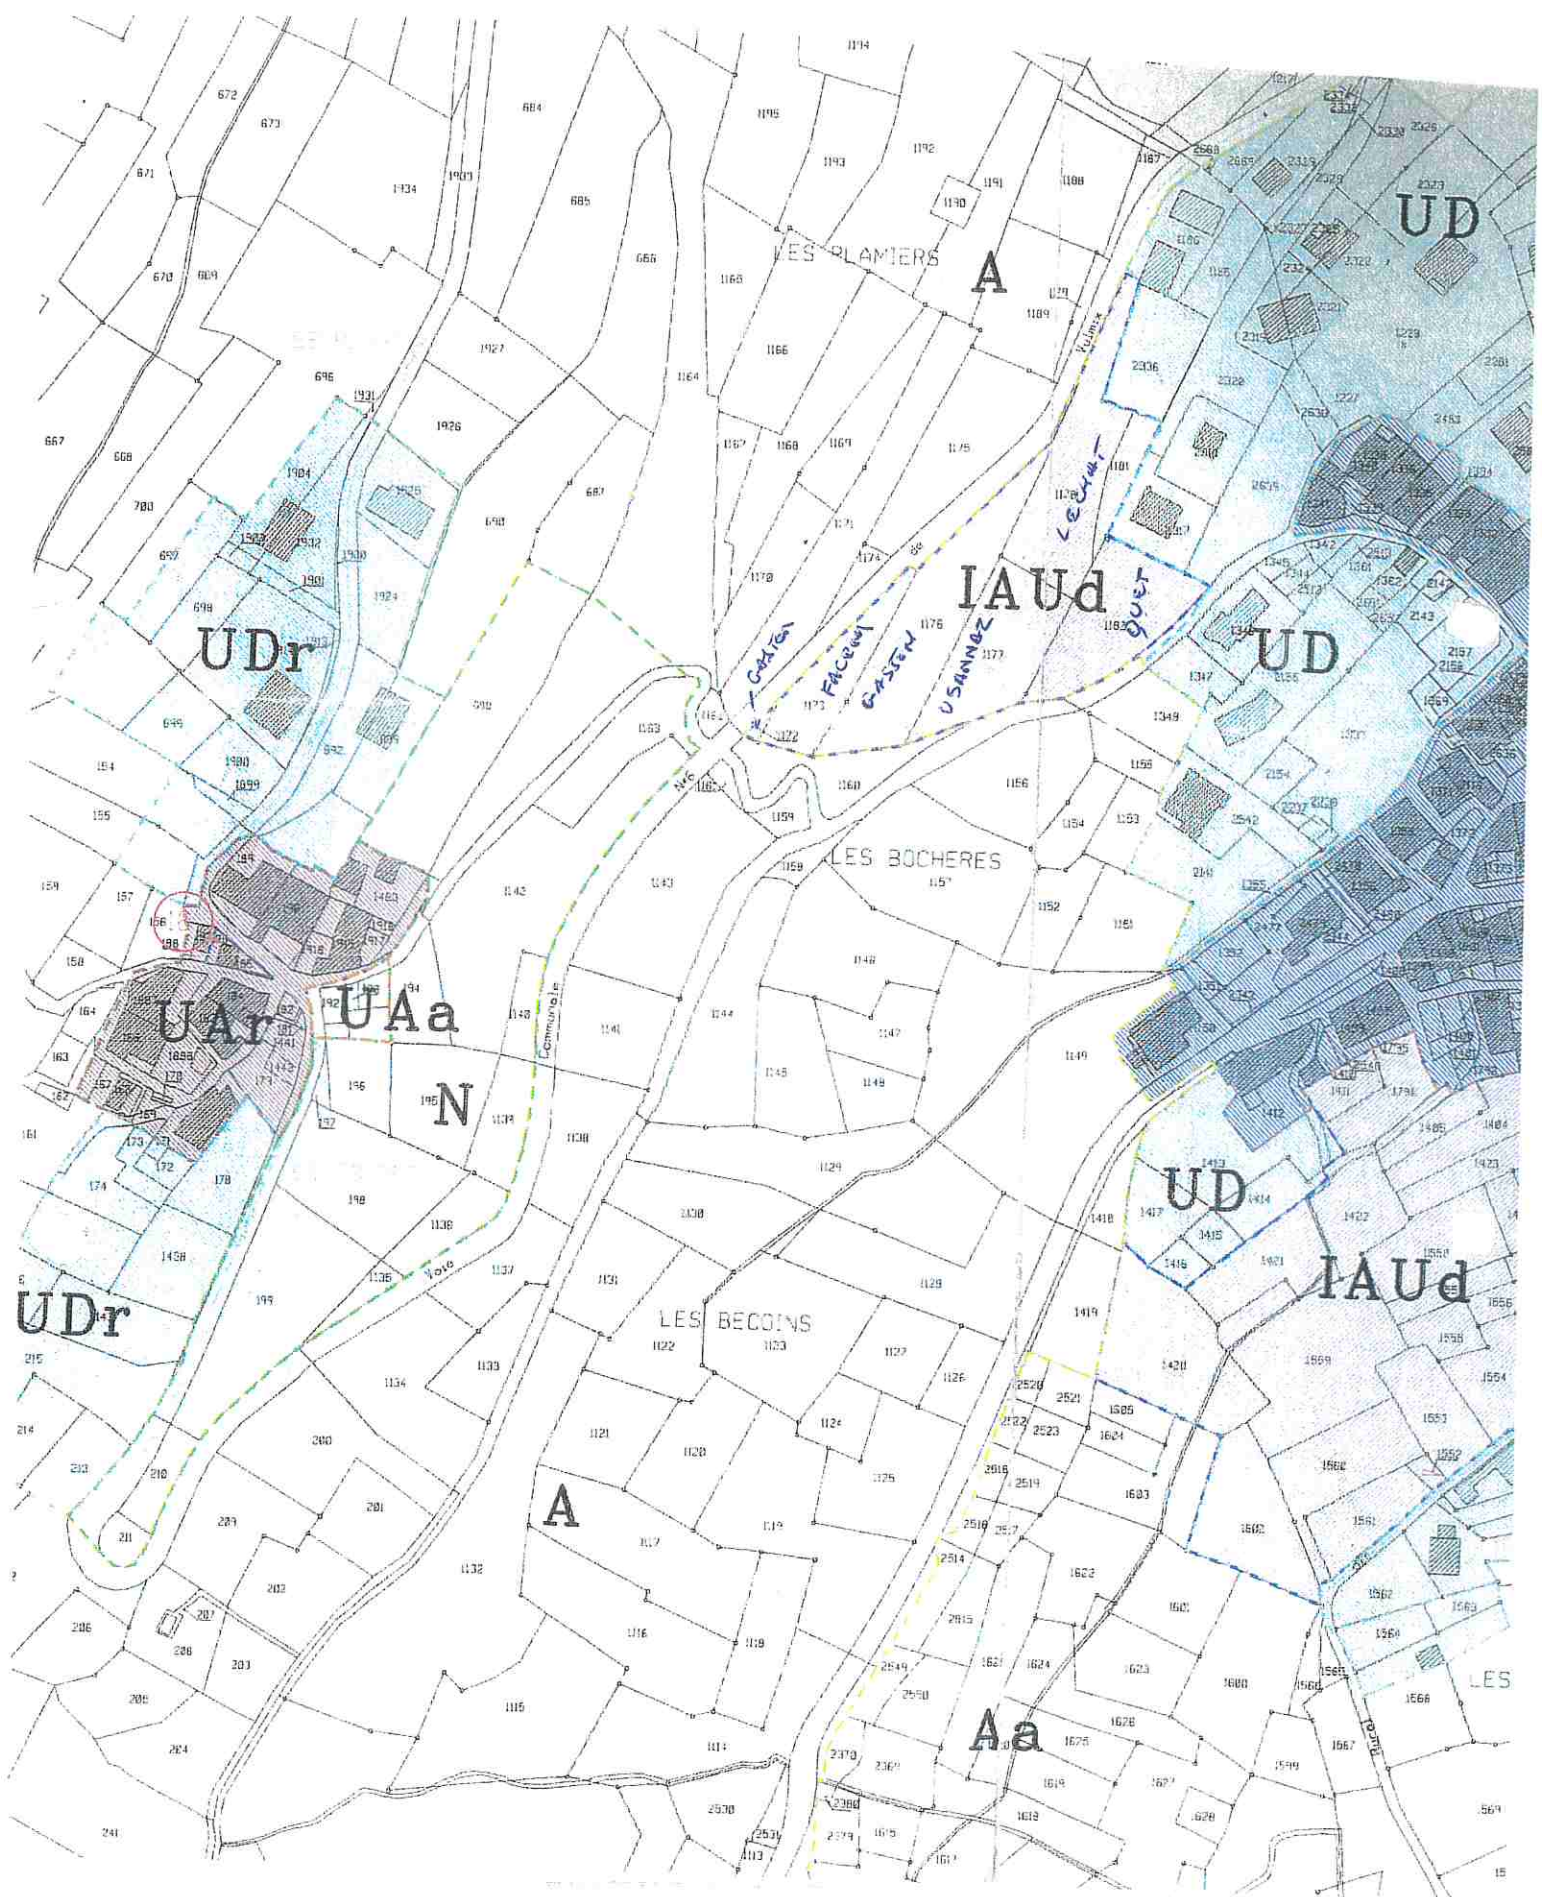

Total : 5244 m²

RECU LE
22 JAN. 2024